
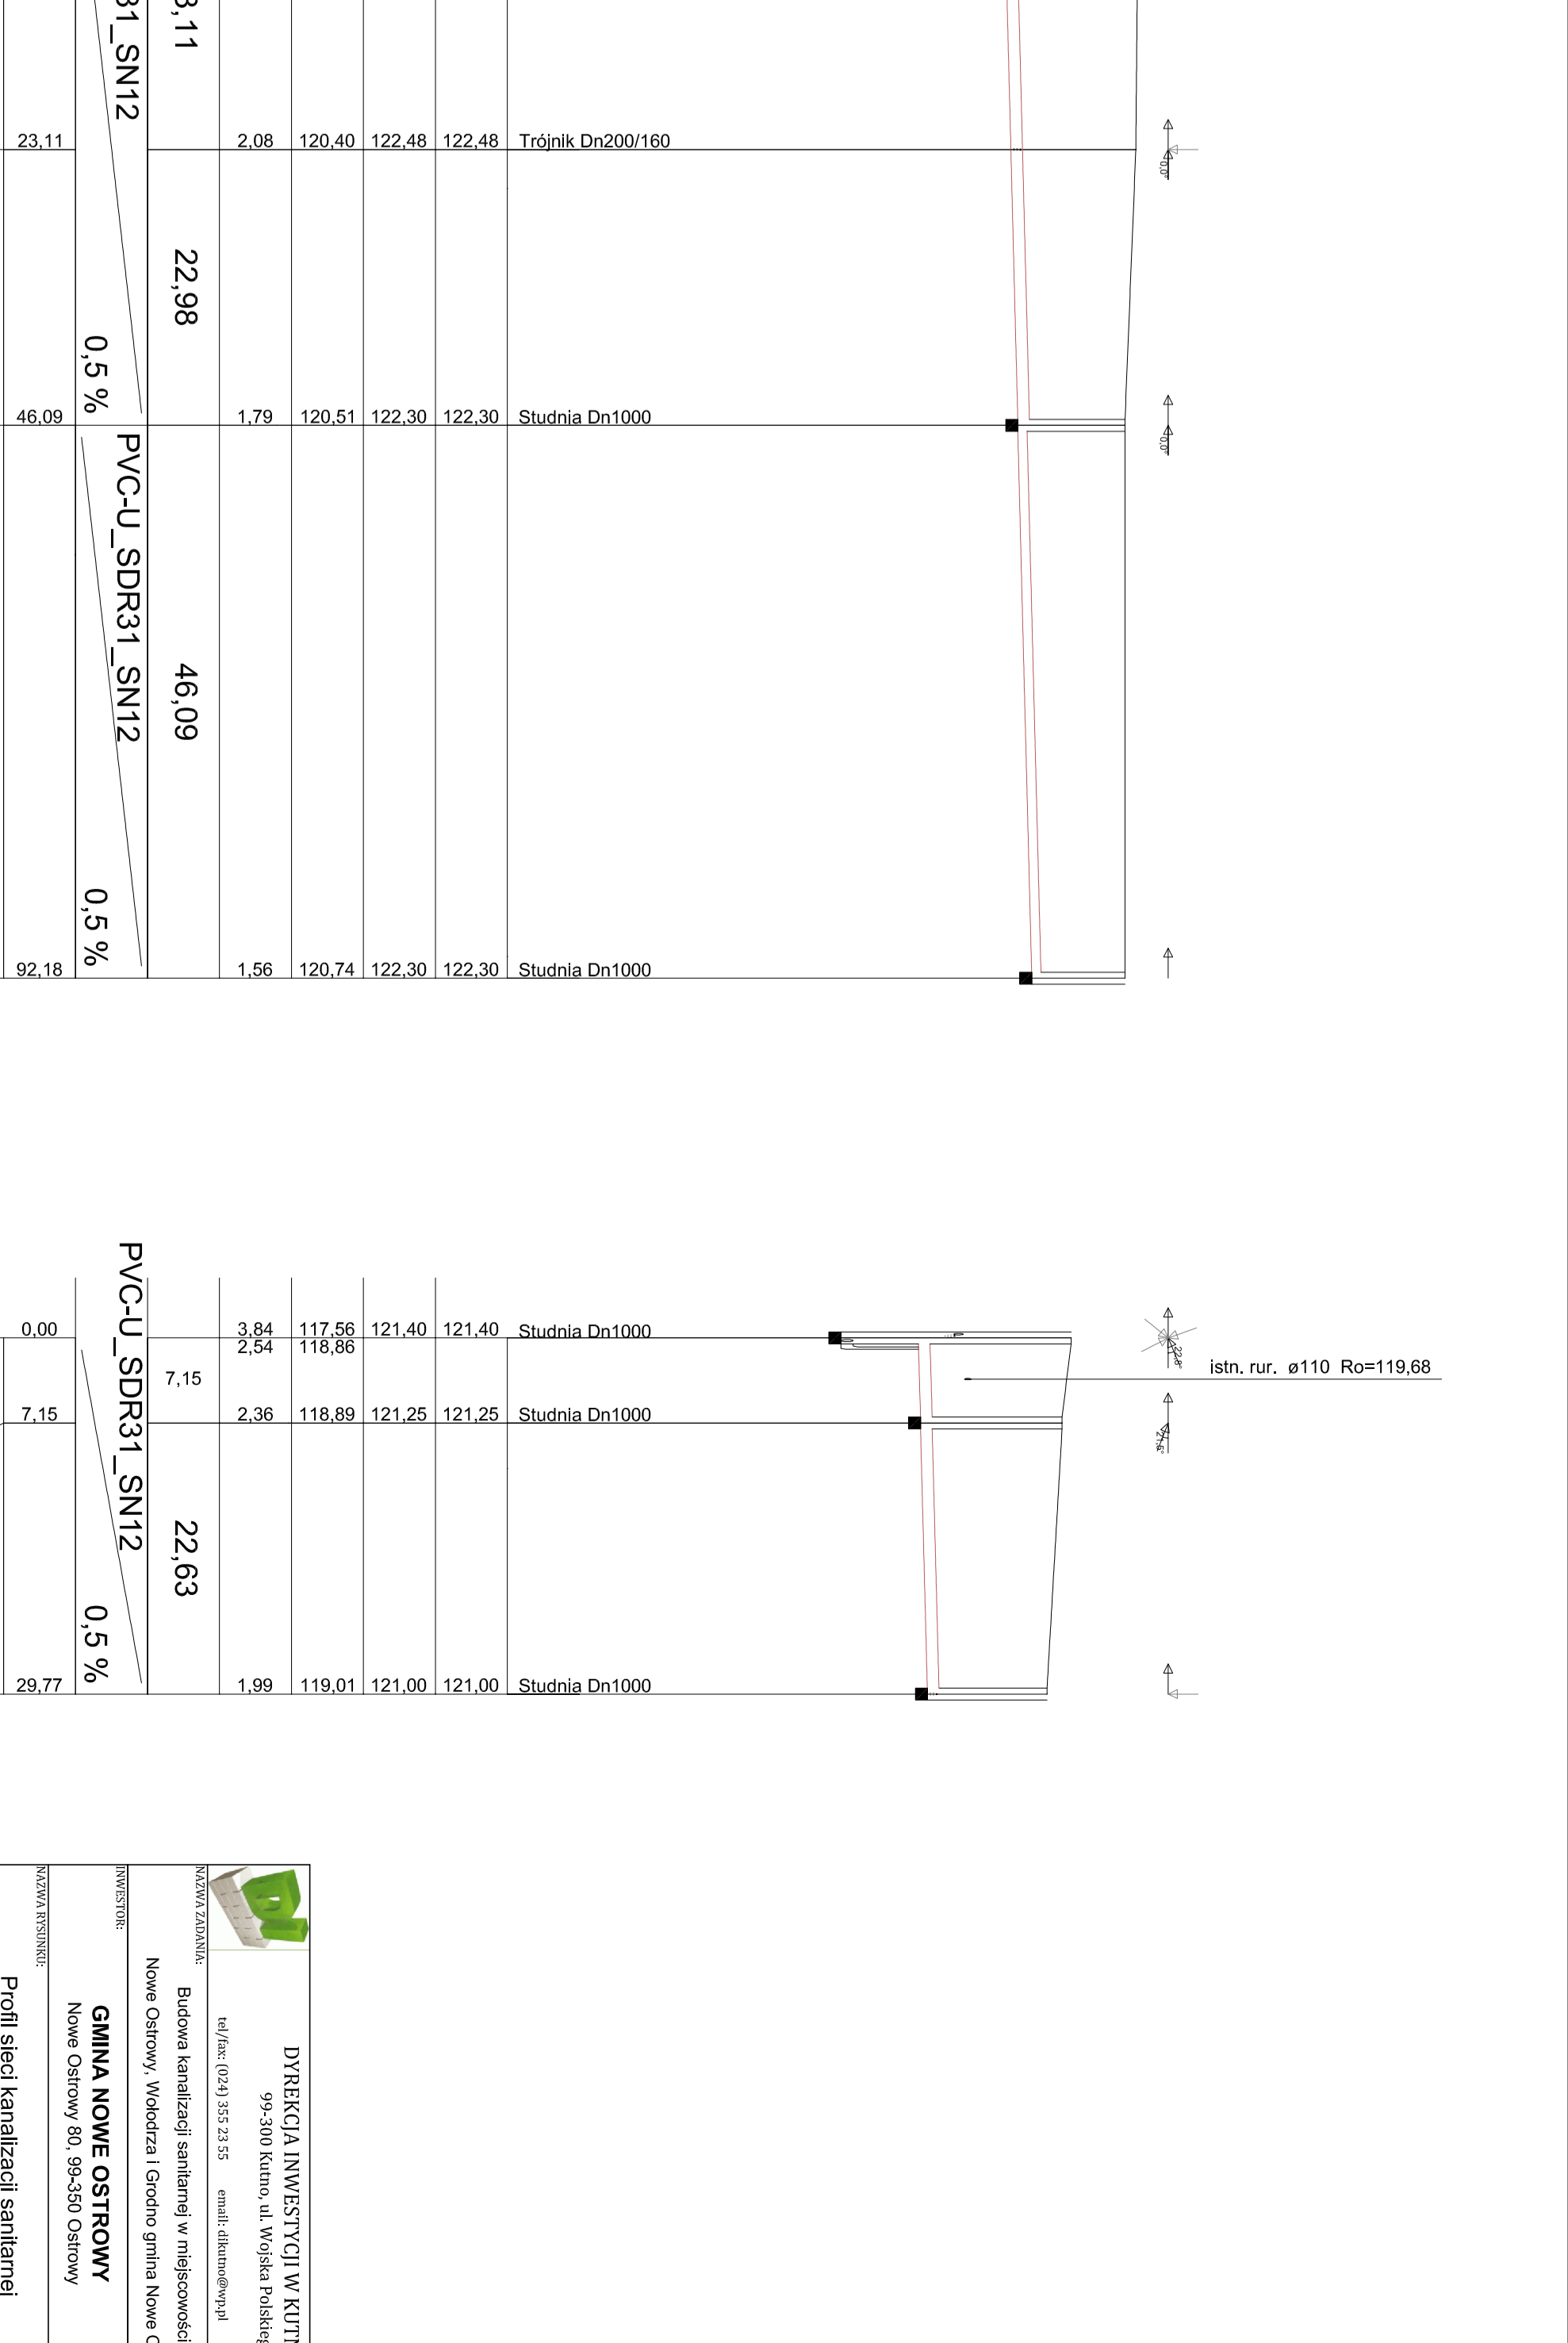


Poziom porównawczy 112,00 m n.p.m.

 

PROJEKTOWY/INWESTOR		INWESTOR	
