MAPA DO CELÓW OPINIODAWCZYCH
sytuacyjno - wysokościowa
Skala 1: 1000
obręb: Wola Pierowa dz. 66
gm. Nowe Ostrowy
pow. kutnowski

STAROSTWO POWIATOWE w KUTNIE
Ośrodek Dokumentacji
Geodezyjnej i Kartograficznej
99-301 Kutno, ul. Królowej Jadwigi 7
tel. 24 355-47-17
Zgodnie z art. 18 ustawy z dnia 17.05.1989r.
-Prawo geodezyjne i kartograficzne
(Dz.U.100/2000, poz. 1086, ze zm.)
rozpowszechnianie, rozprowadzanie oraz
reprodukowanie niniejszej mapy wymaga zezwolenia
Starosty Kutnowskiego

Starostwo Powiatowe w Kutnie
Powiatowy Ośrodek Dokumentacji
Geodezyjnej i Kartograficznej
Poświadcza się zgodność niniejszej mapy z oryginałem
przyjętym do państwowego zasobu geodezyjnego
i kartograficznego w dniu 15.4.2015
zaewidencjonowanym pod nr 15.4.2015
Niniejsza mapa nie może służyć do celów projektowych
Kutno 15.4.2015
miejscowość i data
Inspektor
inż. Mariola Kucharska

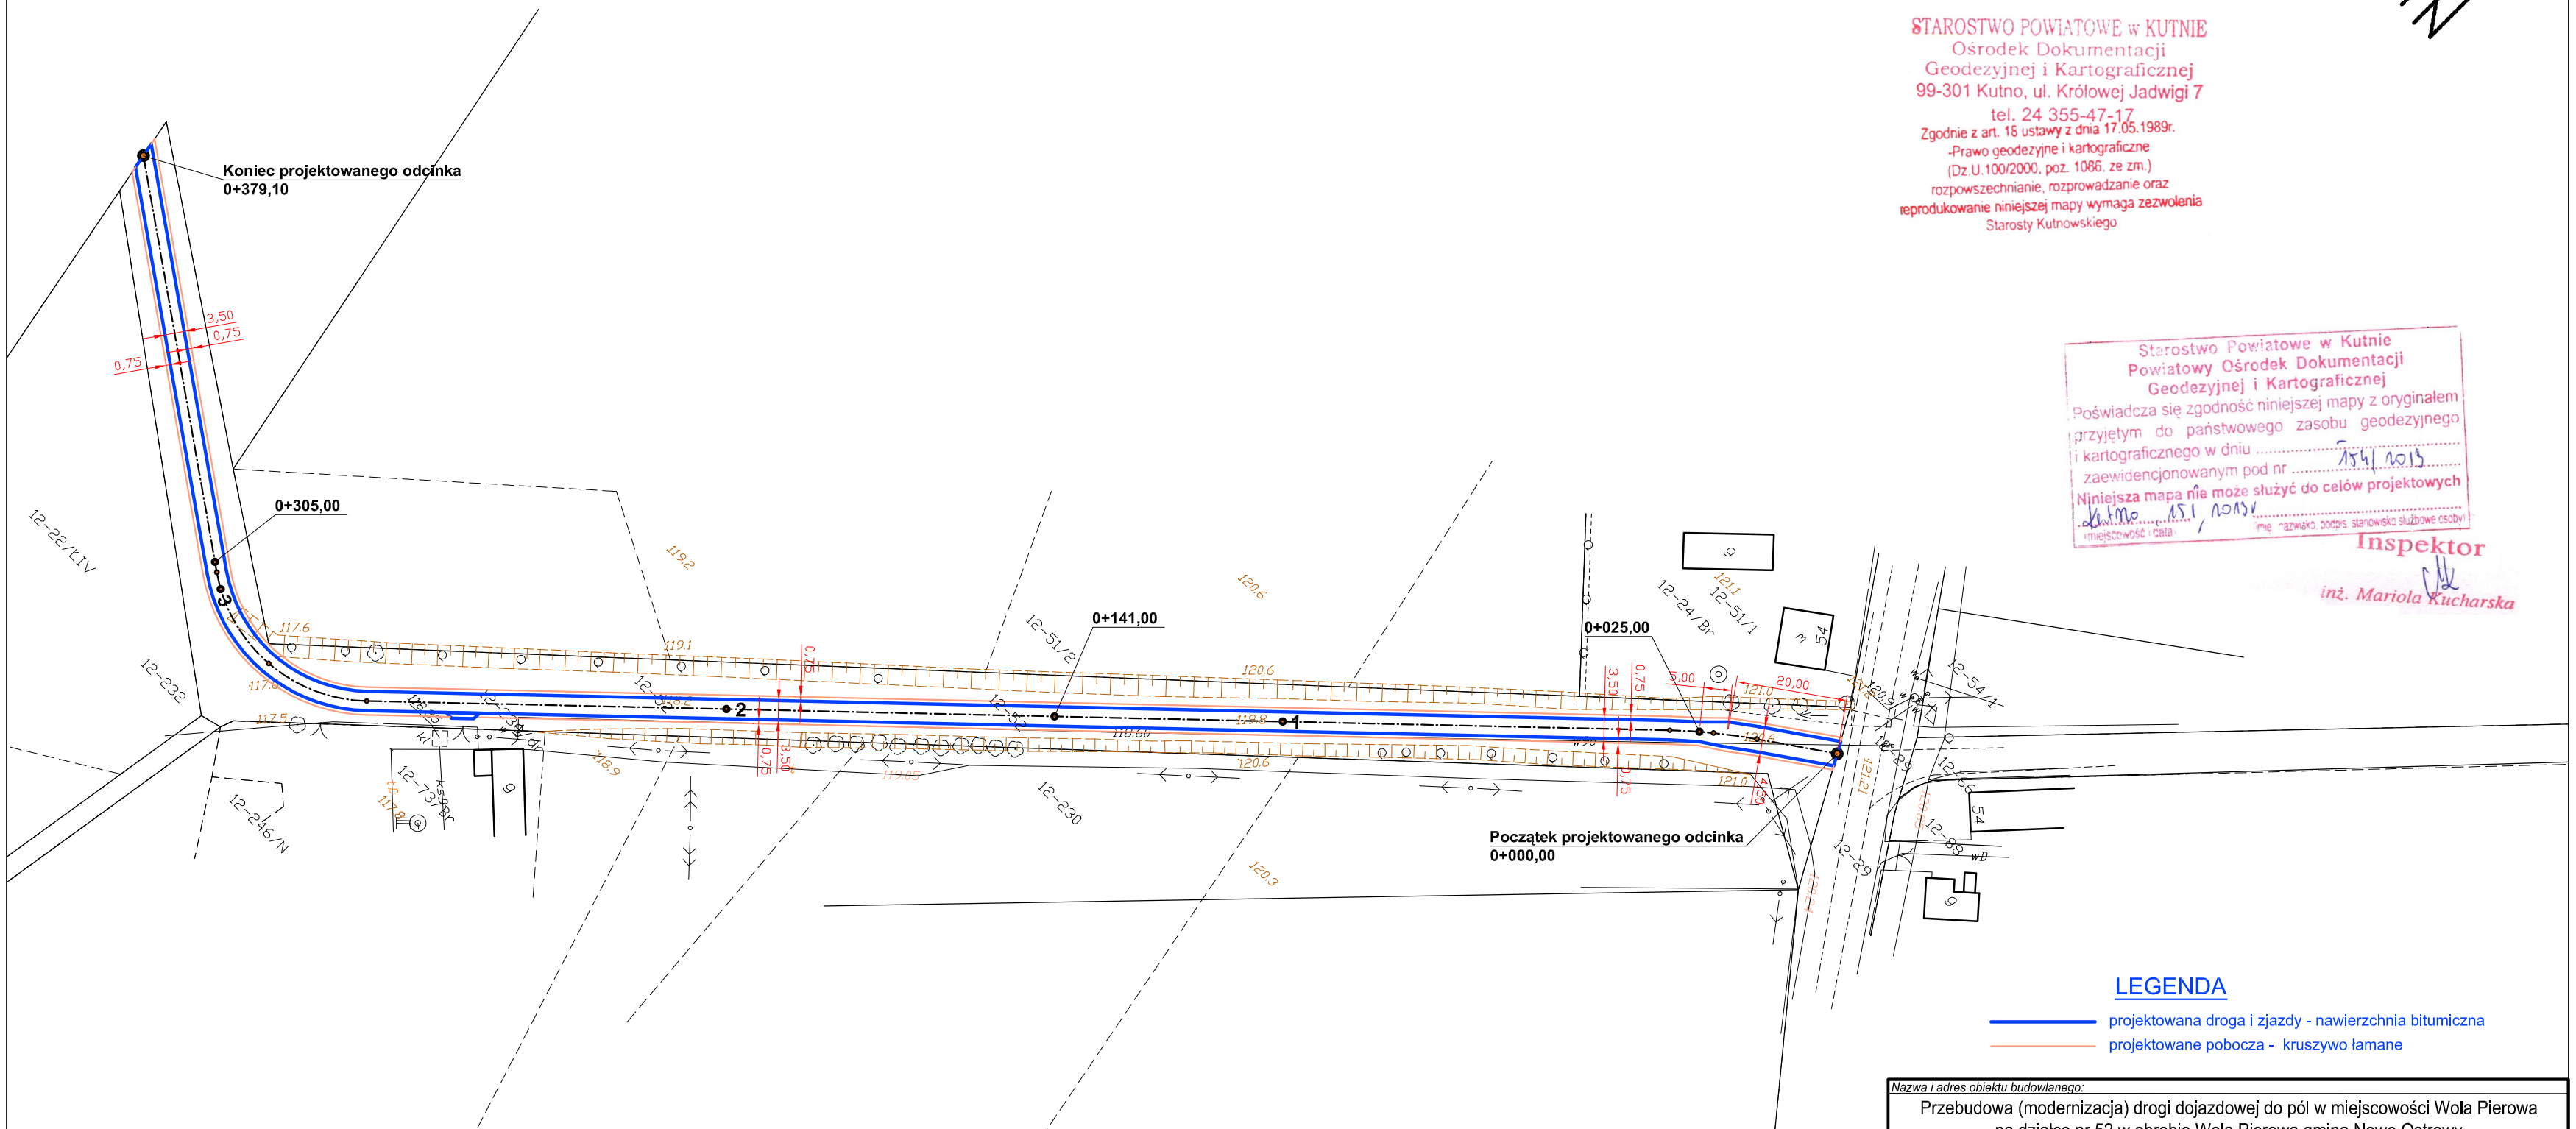


## LEGENDA

projektowana droga i zjazdy - nawierzchnia bitumiczna

projektowane pobocza - kruszywo łamane

*Nazwa i adres obiektu budowlanego:*

Przebudowa (modernizacja) drogi dojazdowej do pól w miejscowości Wola Pierowa na działce nr 52 w obrębie Wola Pierowa gmina Nowe Ostrowy

| | | Skala: | Numer rysunku: |
|---|---|---|---|
| Mapa sytuacyjna | | 1:1000 | 1 |
| *Imię i nazwisko projektanta:* | *Specjalność i numer uprawnień:* | *Data:* | *Podpis:* |
| *Remigiusz Witczak* | *39/79* | *02.2013* | |
| *Krzysztof Kamiński* | | *02.2013* | |