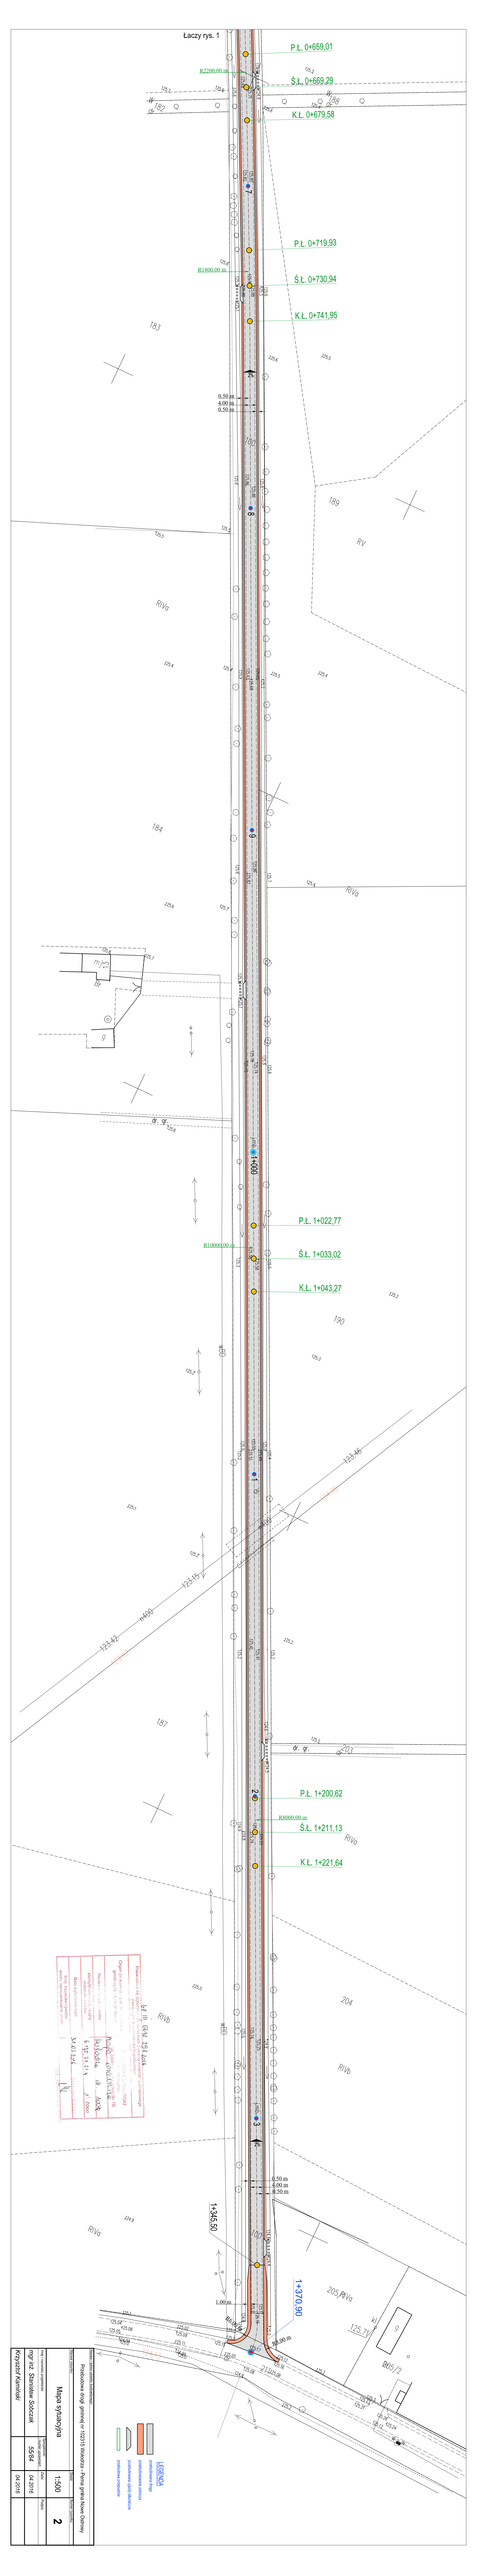
Łączy rys. 1
P.Ł. 0+659,01
Ś.Ł. 0+669,29
K.Ł. 0+679,58
P.Ł. 0+719,93
Ś.Ł. 0+730,94
K.Ł. 0+741,95
P.Ł. 1+022,77
Ś.Ł. 1+033,02
K.Ł. 1+043,27
P.Ł. 1+200,62
Ś.Ł. 1+211,13
K.Ł. 1+221,64
R2200,00 m
R10000,00 m
R8000,00 m
R1000,00 m
0,50 m
0,50 m
1:500
2
Projektował: Inż. mgr Inż. Stanisław Soroczak
Nr uprawnień: 55/84
Data: 04.2018
Skala: 1:500
Arkusz: 2
Arkuszy: 2
