


ZARZĄD POWIATU
 WÓJCIOWSKI
 ul. Koszalińska 100
 99-300 Kramno
 tel. (024) 233 47 20
 fax (024) 233 47 24
 e-mail: zarzad@powiat.wojcikowski.pl
Załącznik do planu decyzji
 Nr D1...
 1 data: ...



Poziom porównawczy 115,00 m n.p.m.

Stwierdzona wysokość terenu projektowanego	Rzędna terenu istniejącego	Rzędna dna kanału	Zagłębienie dna kanału [m]	Odstęski [m]	Srednica, materiał	Długość trasy [m]
123,74	123,74	123,80	118,82	4,92	PVC-U_SDR31_SN12	0,00
123,80	123,80	123,89	118,88	4,92	PVC-U_SDR31_SN12	12,05
123,89	123,89	123,90	118,96	4,93	PVC-U_SDR31_SN12	27,98
123,90	123,90	123,95	119,03	4,87	PVC-U_SDR31_SN12	41,28
123,95	123,95	124,00	119,12	4,83	PVC-U_SDR31_SN12	59,62
124,00	124,00	124,20	119,21	4,99	PVC-U_SDR31_SN12	77,52
124,30	124,30	124,35	119,30	5,00	PVC-U_SDR31_SN12	95,82
124,35	124,35	124,35	119,37	4,98	PVC-U_SDR31_SN12	110,08
124,35	124,35	124,35	119,47	4,88	PVC-U_SDR31_SN12	128,29
124,25	124,25	124,25	119,72	4,53	PVC-U_SDR31_SN12	179,08
124,20	124,20	124,20	119,77	4,43	PVC-U_SDR31_SN12	189,43
124,01	124,01	124,01	120,24	3,77	PVC-U_SDR31_SN12	197,08
124,05	124,05	124,05	120,28	3,77	PVC-U_SDR31_SN12	203,85
124,07	124,07	124,07	120,34	3,73	PVC-U_SDR31_SN12	216,38
123,95	123,95	123,95	120,45	3,50	PVC-U_SDR31_SN12	237,99
123,93	123,93	123,93	120,68	3,27	PVC-U_SDR31_SN12	280,30
123,90	123,90	123,90	120,75	3,15	PVC-U_SDR31_SN12	298,31
123,93	123,93	123,93	120,93	3,00	PVC-U_SDR31_SN12	333,97
124,00	124,00	124,00	120,99	3,01	PVC-U_SDR31_SN12	346,01
124,00	124,00	124,00	121,02	2,98	PVC-U_SDR31_SN12	353,12
124,20	124,20	124,20	121,28	2,92	PVC-U_SDR31_SN12	404,31
124,50	124,50	124,50	121,49	3,01	PVC-U_SDR31_SN12	446,57
124,55	124,55	124,55	121,52	3,03	PVC-U_SDR31_SN12	451,98
124,80	124,80	124,80	121,63	3,17	PVC-U_SDR31_SN12	474,76
124,55	124,55	124,55	121,75	2,80	PVC-U_SDR31_SN12	498,37
124,55	124,55	124,55	121,79	2,76	PVC-U_SDR31_SN12	508,70
124,55	124,55	124,55	121,93	2,62	PVC-U_SDR31_SN12	535,13
124,63	124,63	124,63	122,27	2,36	PVC-U_SDR31_SN12	564,34
124,70	124,70	124,70	122,54	2,16	PVC-U_SDR31_SN12	617,74
124,90	124,90	124,90	122,80	2,10	PVC-U_SDR31_SN12	671,43
125,05	125,05	125,05	122,95	2,10	PERC200	701,64
125,10	125,10	125,10	123,11	1,99	PERC200	731,85
124,20	124,20	124,20	122,19	2,01	PVC-U_SDR31_SN12	0,00
124,20	124,20	124,20	122,09	2,11	PVC-U_SDR31_SN12	32,24
124,20	124,20	124,20	122,19	2,01	PVC-U_SDR31_SN12	34,27
124,20	124,20	124,20	122,19	2,01	PVC-U_SDR31_SN12	52,63

INWESTOR:	OPROJEKTOWAŁ I WYKONAŁ:	TERMIN WYKONANIA:	NR DOKUMENTU:
Budowa kanalizacji sanitarnej w miejscowości Nowe Ostrowy, Wądozra i Grodno gmina Nowe Ostrowy	DYREKCJA INWESTYCJI W KUTNIE Sp. z o.o. 99-300 Kutno, ul. Wojska Polskiego 11a tel/fax (024) 233 23 55 e-mail: odswobodnijmy@kpn.pl	październik 2018	20
INWESTOR:	OPROJEKTOWAŁ I WYKONAŁ:	TERMIN WYKONANIA:	NR DOKUMENTU:
GININA NOWE OSTROWY Nowe Ostrowy 80, 99-500 Ostrowy	mgr inż. Zbigniew Cebula branża sanitarna ul. Łukasz Tomczak	1:100/500	20