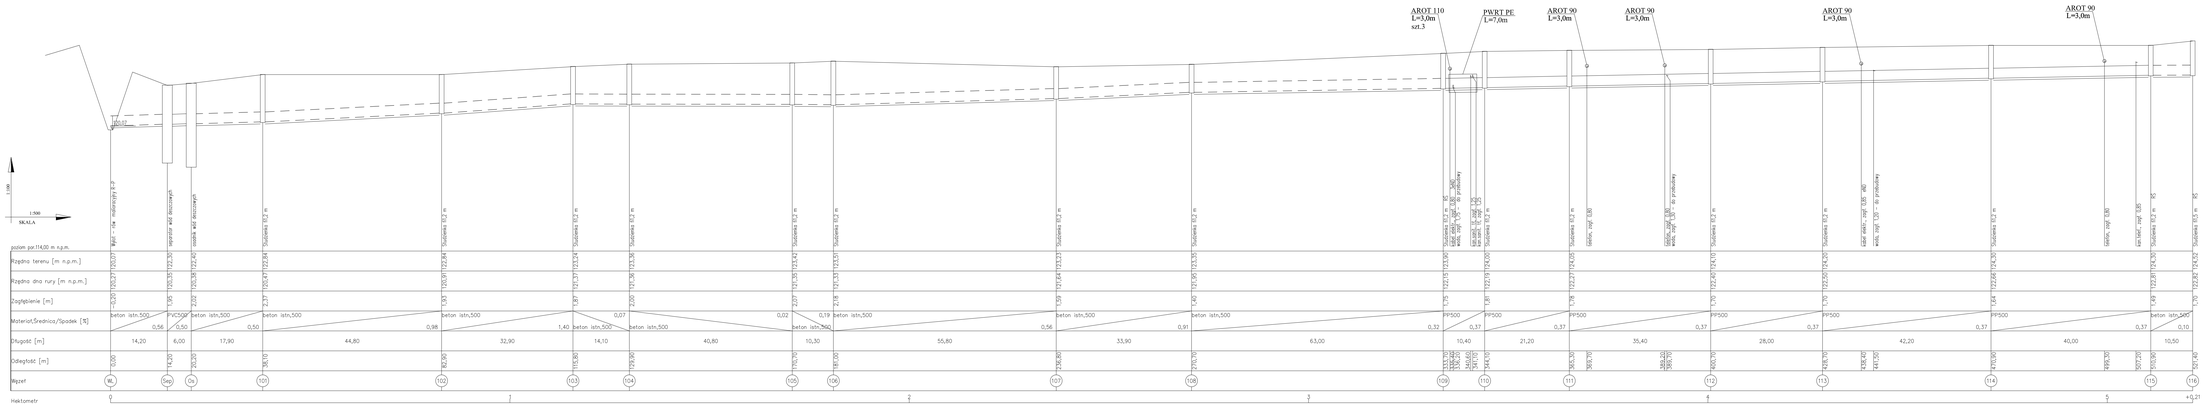
AROT 110
L=3,0m
szt.3
PWRT PE
L=7,0m
AROT 90
L=3,0m
AROT 90
L=3,0m
AROT 90
L=3,0m
AROT 90
L=3,0m
1:500
SKALA
poziom pr.114,00 m n.p.m.
Rzędna terenu [m n.p.m.]
Rzędna dna rury [m n.p.m.]
Zagłębienie [m]
Materiał,Średnica/Spadek [%]
Długość [m]
Odległość [m]
Węzeł
Hektometr
Studzienka Ø0,2 m
