MAPA DO CELÓW PROJEKTOWYCH

skala 1 : 500

ARKUSZ NR 6 (13)

woj. łódzkie
pow. kutnowski
Nowe Ostrowy
Jednostka ewidencyjna: gmina Nowe Ostrowy – 100208_2
Obręb ewidencyjny: Grodno – 100208_2.0003
Obręb ewidencyjny: Nowe Ostrowy – 100208_2.0010
Obręb ewidencyjny: Ostrowy – 100208_2.0011
Obręb ewidencyjny: Wołodrza – 100208_2.0013

Wykonano w Pracowni Usług Geodezyjnych VITAMIS s.c.
Marek Błaszczyk, Andrzej Nowocin, Jarosław Miszkiewicz
99 – 301 Kutno, ul. Grunwaldzka 19A
tel. (24) 254 64 68

sporządziła: Karolina Tatarowicz

kierownik prac: mgr inż. Marek Błaszczyk
upr. geod. nr 2056

GP III. 6640. 321. 2016

mgr inż. Marek Błaszczyk
upr. geodezyjne GUGiK 2056

Układ współrzędnych:
prostokątnych płaskich – 2000/6
układ wysokości – Kronsztadt 60

Oznaczenie granic obszaru, który był przedmiotem aktualizacji

Mapa aktualna na dzień 28. 04. 2016 r.
Mapę wykonano 20. 05. 2016 r.

1. Mapa do celów projektowych została wykonana bez ustalenia, czy w granicach działek ewidencyjnych objętych zakresem opracowania grunty zostały obciążone służebnościami gruntowymi. (Art. 80 Rozporządzenia MSWiA z 9. 11. 2011 r. w sprawie standardów technicznych... Dz.U. 2011 nr 263 poz. 1572)
2. Nie wyklucza się w terenie innych przewodów, o których brak informacji wynika z zaszłości historycznych lub niedopełnienia przepisów zgłoszenia do inwentaryzacji. (Art. 43 Ustawy z 09. 02. 2006 r. Prawo Budowlane Dz. U. z 2016 r. poz. 290).
3. Kontur użytku gruntowego oznaczony symbolem Lz-p nie jest ujawniony w bazie danych ewidencji gruntów i budynków (grunty zadrzewione i zakrzewione).

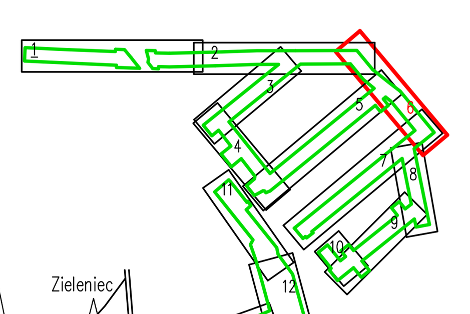

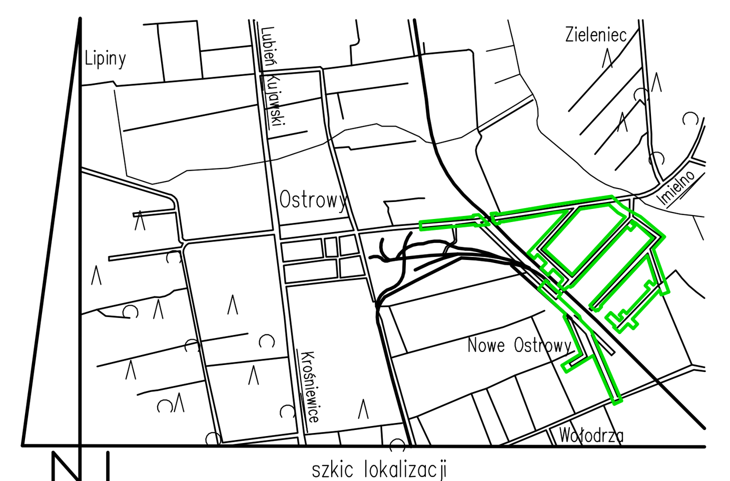

szkic lokalizacji
skala 1 : 50 000

STAROSTA KUTNOWSKI
Dokumentacja była przedmiotem narady koordynacyjnej przeprowadzonej w siedzibie Starostwa Powiatowego w Kutnie w Wydziale Geodezji i Gospodarki Nieruchomościami 99-301 Kutno, ul. Królowej Jadwigi 7, w formie:
zebrania zainteresowanych podmiotów
za pomocą środków komunikacji elektronicznej
i uzgodniona protokołem nr GPIII.6630 . 164 . 2016
w dniu 2016 -10- 27

Poświadcza się, że niniejszy dokument został opracowany w wyniku prac geodezyjnych i kartograficznych, których wyniki zawiera operat techniczny wpisany do ewidencji materiałów państwowego zasobu geodezyjnego i kartograficznego

STAROSTA KUTNOWSKI
99-300 Kutno
ul. Tadeusza Kościuszki 16

Z up. Starosty
INSPEKTOR
inż. Aneta Litwińska

LEGENDA

- projektowana kanalizacja sanitarna PVC 200 - grawitacyjna
- projektowane odgałęzienie kanalizacji sanitarnej PVC160 - grawitacyjna
- projektowana kanalizacja sanitarna PE 110 - tłoczna
- projektowana kanalizacja sanitarna PE 40 - ciśnieniowa
- projektowana kanalizacja w/g odrębnego opracowania
- rury przewiertowe / osłonowe

DYREKCJA INWESTYCJI W KUTNIE Sp. z o.o. 99-300 Kutno, ul. Wojska Polskiego 10a; tel/fax (024) 355 23 55; email: dikutno@wp.pl; www.dikutno.prv.pl		
NAZWA ZADANIA: Budowa kanalizacji sanitarnej w miejscowościach Nowe Ostrowy, Wołodrza i Grodno gmina Nowe Ostrowy		
INWESTOR: GMINA NOWE OSTROWY Nowe Ostrowy 80, 99-350 Ostrowy	DATA: październik 2016r.	
NAZWA RYSUNKU: Projekt zagospodarowania terenu	SKALA: 1:500	
OPRACOWAŁ: IMIĘ I NAZWISKO: mgr inż. Zbigniew Cebula	UPRAWNIENIA: 32/00/WŁ branża sanitarna	NR RYSUNKU: 6
Łukasz Tomalak	asystent projektanta	