

**Biuro Projektowe**  
**Renata Krajczewska-Jędrusiak**  
Żwirki i Wigury 9/1; 87-840 Lubień Kujawski  
NIP: 466-016-42-30 tel. 501655016

---

<b>INWESTYCJA</b>	<b>Przebudowa, modernizacja i remont dróg w miejscowości Nowe Ostrowy – „Remont drogi gminnej nr 102312E”.</b>		
<b>CZĘŚĆ PROJEKTU</b>	<b>DOKUMENTACJA TECHNICZNA DO ZGŁOSZENIA</b>		
<b>BRANŻA</b>	<b>Drogowa – KATEGORIA OBIEKTU XXV CPV 45233000-9</b>		
<b>OBIEKT</b>	<b>Droga gminna nr 102312E od km 0+000 do km 0+470 Działki przeznaczone pod pas drogowy</b>  Jednostka ewidencyjna: 100208_2 Nowe Ostrowy • Obręb 0010 Nowe Ostrowy działki nr: 123, 55.		
<b>INWESTOR</b>	<b>Gmina Nowe Ostrowy Nowe Ostrowy, 99 – 350 Ostrowy</b>		
<b>PROJEKTANCI</b>	<b>Imię i nazwisko</b>	<b>Nr uprawnień projektowych</b>	<b>Podpis</b>
<b>Projektant branży drogowej</b>	<b>inż. Mariusz Jabłoński</b>	UA-V-7342-5/22-98 Wk	
<b>Asystent Projektanta</b>	<b>mgr inż. Renata Krajczewska-Jędrusiak</b>		

Lubień Kujawski 2023-01-23

## *1. SPIS TREŚCI*

SPIS TREŚCI	2
SPRAWY FORMALNO – PRAWNE	3
PODSTAWA OPRACOWANIA	4
OPIS TECHNICZNY	5
Decyzja – uprawnienie	18
Zaświadczenie - PIIB	19
 <b><i>RYSUNKI</i></b>	 20
<i>Lokalizacja inwestycji rys. nr 1</i>	21
<i>Plan sytuacyjny rys. nr 2</i>	22
<i>Przekrój konstrukcyjny – rys. nr 3</i>	23

## 2 SPRAWY FORMALNO-PRAWNE

Lubień Kujawski, 23 stycznia 2023

### Oświadczenie

Stwierdzam, że dokumentacja techniczna **remont drogi gminnej** na zadanie inwestycyjne pn.: **Przebudowa, modernizacja i remont dróg w miejscowości Nowe Ostrowy – „Remont drogi gminnej nr 102312E”**, jest zgodny z umową, obowiązującymi przepisami techniczno-budowlanymi, normami i wytycznymi. Został wykonany w stanie kompletnym z punktu widzenia celu, któremu ma służyć. Podstawa prawna: art. 34 ust. 3 pkt. 3 ustawy z dnia 7 lipca 1994r. Prawo budowlane (t.j. Dz. U. z 2021r. poz. 2351 z późniejszymi zmianami).

Projektant:

**inż. Mariusz Jabłoński**

uprawnienia budowlane do projektowania  
w specjalności konstrukcyjno-budowlanej  
bez ograniczeń

**NR: UA-V -7342-5/22-98 Wk**

**KUP/BD/0755/01**

### 3 PODSTAWA OPRACOWANIA

- Umowa z Inwestorem.
- Mapa sytuacyjno-wysokościowa w skali 1:500 przeznaczona do celów projektowych.
- Wizja lokalna terenu objętego opracowaniem,
- Ustawa z dnia 29 stycznia 2004 r. Prawo Zamówień Publicznych (tj. Dz.U. 2018 poz. 1986 ze zm.),
- Ustawa z dnia 7 lipca 1994 r. Prawo budowlane (t.j. Dz. U. z 2021 r. poz. 2351 z późniejszymi zmianami),
- Ustawa z dnia 21 marca 1985 r. o drogach publicznych (tj. Dz. U. z 2021 r. poz. 1376 ze zm.),
- Rozporządzenie Ministra Transportu, Budownictwa i Gospodarki Morskiej z dnia 25 kwietnia 2012 r. w sprawie szczegółowego zakresu i formy projektu budowlanego (Dz.U. z 2012 r., poz. 462),
- Rozporządzenie Ministra Infrastruktury z dnia 2 września 2004 r. w sprawie szczegółowego zakresu i formy dokumentacji projektowej, specyfikacji technicznych wykonania i odbioru robót budowlanych oraz programu funkcjonalno-użytkowego (Dz.U. z 2013 r. poz. 1129),
- Rozporządzenie Ministra Transportu i Gospodarki Morskiej z dnia 2 marca 1999 r. w sprawie warunków technicznych, jakim powinny odpowiadać drogi publiczne i ich usytuowanie (Dz. U. z 2016 r., poz. 124 ze zm.),
- Rozporządzenie Ministra Infrastruktury z dnia 23 września 2003 r. w sprawie szczegółowych warunków zarządzania ruchem na drogach oraz wykonywania nadzoru na tym zarządzaniem (Dz. U. 2003, nr 177, poz. 1729),
- Rozporządzenie Ministra Infrastruktury z dnia 23 czerwca 2003 w sprawie informacji dotyczącej bezpieczeństwa i ochrony zdrowia oraz planu bezpieczeństwa i ochrony zdrowia (Dz. U. 2003 nr 120, poz. 1126).

## 4 OPIS TECHNICZNY

### 4.1. Przedmiot inwestycji i temat opracowania

Przedmiotem dokumentacji technicznej jest remont drogi gminnej w ramach inwestycji pn.: **Przebudowa, modernizacja i remont dróg w miejscowości Nowe Ostrowy – „Remont drogi gminnej nr 102312E” od km 0+000 do km 0+467 na długości 470 m.**

### 4.2. Lokalizacja

Obszar inwestycji przebiega przez gminę Nowe Ostrowy w woj. łódzkie i stanowi drogę gminną nr 102312E.

Inwestycja obejmuje wykonanie remontu drogi gminnej o łącznej długości ok. 0,47 km. Droga gminna zlokalizowana jest w obrębie ewidencyjnym Nowe Ostrowy.

Droga gminna na projektowanym odcinku, zlokalizowana jest na następujących działkach:

Jednostka ewidencyjna: 100208\_2 Nowe Ostrowy –

Obręb 0010 Nowe Ostrowy działki nr: 123, 55.

### 4.3. Zagospodarowanie terenu.

#### 4.3.1 Istniejący stan zagospodarowania.

Obszar inwestycji przebiega przez gminę Nowe Ostrowy w woj. łódzkim i polega na remoncie drogi gminnej nr 102312E na odcinku od km 0+000 do km 0+470.

Inwestycja obejmuje wykonanie remontu drogi gminnej o długości ok. 0,467 km. Droga gminna zlokalizowana jest w obrębie ewidencyjnym Nowe Ostrowy.


Przeznaczona do remontu droga ma nawierzchnie asfaltową i nie jest przystosowana do przenoszenia większych obciążeń oraz do większego ruchu samochodowego. Konstrukcja drogi wymaga wzmocnienia dla uzyskania właściwej grubości i projektowanych spadków poprzecznych i podłużnych.

Droga gminna 102312E łączy się drogą gminną nr 102314E oraz z drogą gminną nr 102340E.

Odwodnienie drogi jest powierzchniowe, z odprowadzeniem wody deszczowej do istniejących rowów oraz na przyległy teren w granicach pasa drogowego.

### 4.3.2 Zgodność zamierzenia z planem miejscowym.

Na obszarze przebiegu drogi gminnej w gminie Nowe Ostrowy jest obowiązujący plan zagospodarowania przestrzennego - **UCHWAŁA Nr XVII/ 96/ 2004 RADY GMINY w NOWYCH OSTROWACH z dnia 8 czerwca 2004r. w sprawie miejscowego planu zagospodarowania przestrzennego gminy Nowe Ostrowy.**

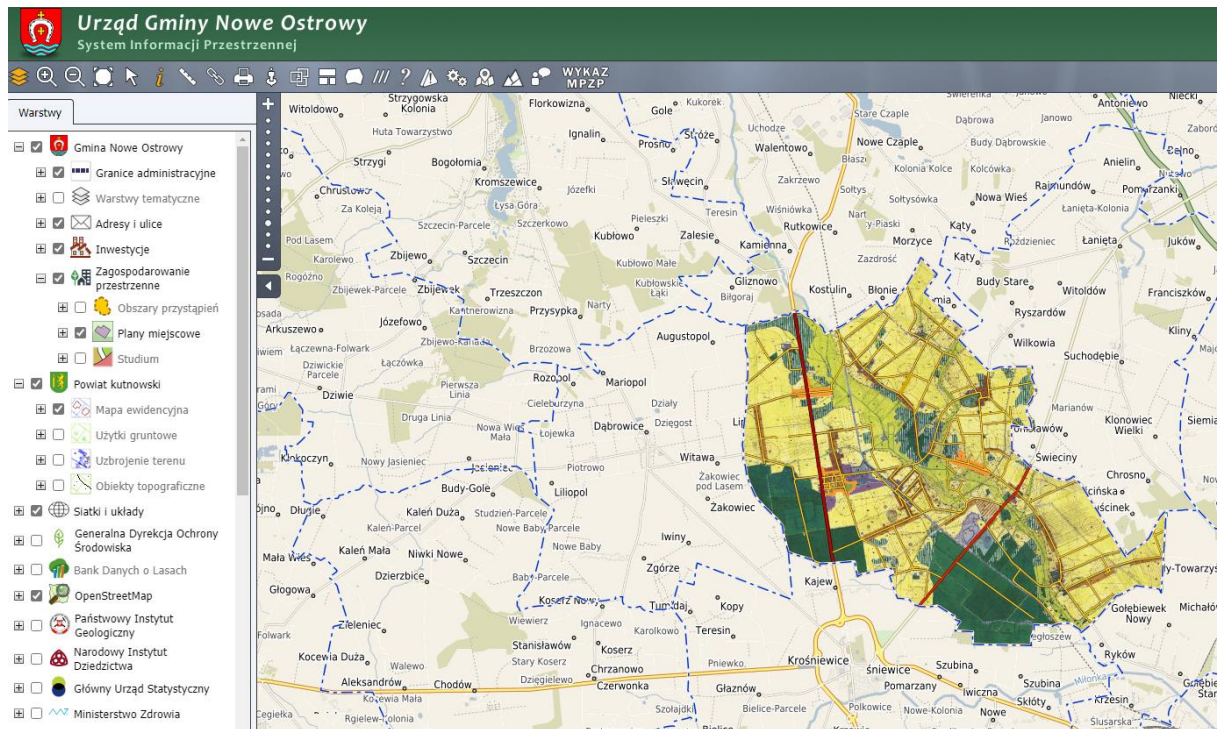

Inwestycja planowana jest w istniejących granicach pasa drogowego drogi gminnej.

### 4.3.3 Wpływ eksploatacji górniczej.

Teren, na którym znajduje się droga objęta opracowaniem, nie znajduje się w granicach wpływów eksploatacji górniczej.

### 4.3.4 Ochrona dóbr kultury.

Działki na których będzie lokalizowana inwestycja nie jest wpisana do rejestru zabytków i nie podlega przedmiotowej ochronie na podstawie miejscowego planu zagospodarowania przestrzennego Gminy Nowe Ostrowy.

#### **4.4 Projektowany stan zagospodarowania.**

Geometrię trasy drogi wkomponowano w istniejący teren. Zaprojektowano jednię asfaltową o szerokości 4,00 m, zjazdy o szerokości 3,50 m oraz pobocza utwardzone tłuczniem kamiennym o szerokości 0,75 m.

Geometria projektowanej drogi oparta o istniejący układ komunikacyjny. Niweleta drogi w sposób maksymalny nawiązuje do istniejącego ukształtowania terenu i rzędnych istniejących.

Wykonanie remontu drogi zostanie wykonane w oparciu o zgłoszeniu robót budowlanych.

Planowana inwestycja ma na celu remont drogi gminnej do uzyskania przekroju:

- jezdnia – szerokość 4,00 m,
- zjazdy – szerokość 4,00 m,
- obustronne – szerokość 0,75 m.

##### **4.4.2.1 Branża drogowa.**

Podstawowe parametry techniczne drogi przyjęte przy opracowaniu części drogowej projektu:

- długość projektowanego odcinka drogi gminnej: ok. 0,47 km;
- klasa drogi: „L” ( droga lokalna );
- kategoria drogi: droga gminna;
- prędkość projektowa – 40 km/godz.;
- kategoria ruchu: KR1;
- szerokość jezdni: 4,00 m;
- szerokość zjazdu: zmienna;
- szerokość poboczy – 0,75 m.
- pochylenie poprzeczna jezdni na odcinku prostym – 2% (daszkowe);
- pochylenie poprzeczna jezdni na łuku – 2% (jednostronne).

#### **Nawierzchnia i przekrój normalny.**

##### **➤ projektowana konstrukcja nawierzchni jezdni:**

- warstwa ścieralna: AC 11 S 50/70 gr. 3 cm;
- warstwa wyrównawcza: AC 16 W 50/70 gr. 3 cm;
- istniejąca nawierzchnia asfaltowa.

➤ **projektowana konstrukcja zjazdów asfaltowych:**

- warstwa ścieralna z betonu asfaltowego AC5 S 50/70 grub. 3 cm;
- warstwa wiążąca z betonu asfaltowego AC11 W 50/70 grub. 3 cm;
- podbudowa z KŁSM 0/31,5 mm grub. 20 cm;
- warstwa odsączająca z piasku gr. 10 cm;
- profilowane i zagęszczone podłoże gruntowe;

➤ **projektowana konstrukcja pobocza z tłucznia:**

- warstwa tłucznia kamiennego gr. 15 cm;
- warstwa odcinająca z piasku gr. 10 cm;
- profilowane i zagęszczone podłoże gruntowe

**Projektowana niweleta.**

Pochylenia podłużne drogi wynikają z pochyłości istniejących.

Włączenie się projektowanej niwelety na końcach przebudowywanej drogi wykonano w nawiązaniu do istniejącego zagospodarowania.

**4.4.2.2 Odwodnienie**

Odwodnienie drogi powierzchniowe z odprowadzeniem wody deszczowej za pomocą spadków podłużnych i poprzecznych do przyległych rowów przydrożnych oraz na przyległy teren w granicach pasa drogowego. Należy oczyścić istniejące rowy przydrożne oraz przepusty.

**4.4.2.3 Zieleń**

Na terenie planowanej inwestycji nie występuje konieczność usunięcia drzew kolidujących z projektowaną drogą.

**4.4.2.5 Zestawienie powierzchni.**

• powierzchnia jezdni	~	1890,00 m <sup>2</sup>
• powierzchnia zjazdów	~	130,00 m <sup>2</sup>
• powierzchnia pobocza	~	700,00 m <sup>2</sup>



#### **4.5 Oddziaływanie na środowisko.**

Planowane do realizacji przedsięwzięcie nie jest wymienione i nie spełnia kryteriów określonych w Rozporządzeniu Rady Ministrów z dnia 9 listopada 2010 r. w sprawie przedsięwzięć mogących znacząco oddziaływać na środowisko (Dz.U. z 2019 r., poz. 1839).

#### **Obszar oddziaływania obiektu.**

Obszar oddziaływania obiektu, o którym mowa w itp. 28 ust. 2 ustawy Prawo Budowlane obejmuje działki wskazane jako teren inwestycji.

Inwestycja nie zalicza się do przedsięwzięć mogących pogorszyć stan środowiska w rozumieniu przepisów Rozporządzeniem Rady Ministrów z dnia 10 września 2019 r. w sprawie przedsięwzięć mogących znacząco oddziaływać na środowisko (Dz.U. z 2019 r. poz. 1839 z późniejszymi zmianami).

#### **4.7 Informacja bezpieczeństwa i ochrony zdrowia**

Szczegółowy zakres zamierzenia budowlanego i kolejność ich wykonania:

##### **➤ ROBOTY POMIAROWE**

- Roboty pomiarowe przy liniowych robotach ziemnych - trasa dróg w terenie równinnym.

##### **➤ PODBUDOWY**

- Korytowanie wykonywane mechanicznie,
- Warstwy odsączające i mrozoodporne zagęszczane mechanicznie,
- Wykonanie podbudowy z tłucznia kamiennego.

##### **➤ NAWIERZCHNIE**

- nawierzchnia jezdni asfaltowa,
- nawierzchnia zjazdów asfaltowych,
- nawierzchnia pobocza tłuczniowa.

##### **➤ INWENTARYZACJA POWYKONAWCZA**

Pomiar powykonawczy zrealizowanego obiektu drogowego.

**1. Wykaz rodzajów robót, których specyfikę należy uwzględnić w planie BiOZ**

1.1. Roboty wykonywane w obrębie jezdni, po których odbywa się ruch drogowy.

**2. Rodzaje i skala zagrożeń oraz miejsce i czas ich występowania.**

2.1. Potknięcie, poślizgnięcie się i upadek na tym samym poziomie – nierówności terenu, namoknięte grunty – występują na całej budowie przez cały okres wykonywania robót.

2.2. Uderzenie i przygniecenie przez przemieszczane przedmioty – występuje na terenie placu budowy i zaplecza w czasie ręcznego i mechanicznego przemieszczania przedmioty przez cały czas trwania budowy.

2.3. Uderzenie i przygniecenie przez przemieszczane materiały – występuje na terenie placu budowy i zaplecza w czasie ręcznego i mechanicznego przemieszczania materiały przez cały czas trwania budowy.

2.4. Najechanie przez środki transportu – występują podczas transportowania wszelkiego rodzaju materiałów, narzędzi i sprzętu jak również przy istniejącym ruchu drogowym – występują w czasie całego okresu realizacji kontraktu.

2.5. Najechanie przez maszyny – występuje w czasie wykonywania wszystkich warstw konstrukcyjnych, wykonywania robót ziemnych z użyciem ładowarek równiarek walców itp. – występują w czasie całego okresu realizacji kontraktu.

2.6. Pochwycenie przez maszyny i urządzenia – występuje w czasie prac, przy których wzywane są piły tarczowe i łańcuchowe, szlifierki itp. – występują w czasie całego okresu realizacji kontraktu.

2.7. Uderzenia o nieruchome przedmioty – występuje na całym placu budowy i zapleczu placu budowy przez cały okres prowadzenia robót.

2.8. Obrażenia przez kontakt z przedmiotami ostrymi oraz szorstkimi – teren placu budowy i zaplecze placu budowy oraz miejsca składowania materiałów, podczas prowadzenia robót rozbiórkowych - przez cały okres budowy.

2.9. Obrażenia przez kontakt z przedmiotami będącymi w ruchu – elektronarzędzia oraz urządzenia znajdujące się na budowie, przez cały okres realizacji budowy.

2.10. Porażenia prądem elektrycznym – występują w czasie całego okresu realizacji kontraktu w czasie posługiwania się elektronarzędziami oraz w czasie obsługi maszyn i urządzeń napędzanych energią elektryczną.

2.11. Obrażenia doznane w skutek rozerwania się tarczy – podczas wykonywania wszelkich robót z użyciem tarcz do ciecienia i szlifowania - występują w czasie całego okresu realizacji kontraktu.

### **3. Sposób wydzielenia i oznakowania miejsc przewidywanych zagrożeń.**

3.1. Wydzielani i oznakowane będą następujące miejsca niebezpieczne:

3.1.1. strefy niebezpieczne wynikające z pracy maszyn drogowych. Wyznaczony pracownik powinien obserwować pracę koparki lub ładowarki i zapobiegać wejściu do strefy pracowników i osób postronnych.

3.1.2. Pracujące maszyny i urządzenia.

3.1.2.1. Samochody samowyładowcze i skrzyniowe, walce oraz inny ciężki sprzęt używany na budowie – powinien być wyposażony w automatyczne podawanie sygnałów dźwiękowych w czasie wykonywania manewru cofania. W przypadku braku możliwości automatycznego podawania sygnałów, kierowca lub operator zobowiązany będzie do ręcznego podawania sygnałów. Ponadto w/w sprzęt wyposażony powinien być w koguty błyskowe.

3.1.3. Wydzielenia i oznakowania miejsc prowadzenia robót budowlanych.

3.1.3.1. oznakowanie i wydzielenie miejsc robót wykonywanych w obrębie jezdni po których odbywa się ruch drogowy wykonać zgodnie z zatwierdzonym Projektem Organizacji Ruchu.

3.1.4. Sposób zabezpieczenia budowy przed dostępem osób nieupoważnionych.

3.1.4.1. Zaplecza placu budowy oraz miejsca postojowe maszyn i pojazdów powinny być dozorowane, a dozorujący będą do niedopuszczania na dozorowany teren osób postronnych.

3.1.4.2. Nadzór techniczny oraz brygadziści zobowiązani będą do zwracania uwagi na zbliżające się do miejsca wykonania robót osoby postronne i informowanie ich o zakazie występowania bezpośredni do strefy robót – wszystkie osoby realizujące roboty budowlane będą wyposażone w identyfikujące ich odzież roboczą i ochronna.

3.1.5. Sposób zabezpieczenia parku maszynowego podczas przerw w pracy i e nocy przed przypadkowym uruchomieniem przez osoby nieupoważnione.

3.1.5.1. Operatorzy i kierowcy mają zakaz opuszczania kabiny w czasie pracy silnika.

3.1.5.2. W przypadku konieczności opuszczenia kabiny, kierowca lub operator, zobowiązany jest do wyłączenia silnika, wyjęcia klucza ze

stacyjki, pozostawienia drążka zmiany biegu w pozycji biegu wstecznego lub pierwszego, zamknięcia kabiny oraz podłożenia klinów pod koła, w przypadku pozostawienia maszyny lub pojazdu na dużym spadku.

3.1.5.3. Po zakończeniu pracy maszyny i pojazdy parkowa w wyznaczonym miejscu na zapleczach placu budowy lub na placach budowy. Kabiny maszyn i pojazdów zamknąć na zamki lub kłódki, a teren parkowania dozorować.

3.1.5.4. teren parkowania maszyn i pojazdów powinien być oświetlony w godzinach nocnych światłem elektrycznym.

3.1.6. Sposób zabezpieczenia urządzeń elektrycznych.

3.1.6.1. Instalacja elektryczna na zapleczach placów budowy i placach budów, powinna być zabezpieczona wyłącznikami różnicowo – prądowymi.

3.1.6.2. Wszystkie elementy urządzeń elektrycznych znajdujące się pod napięciem zabezpieczyć osłonami.

#### **4. Instruktaż pracowników.**

4.1. Szkolenie wstępne stanowiskowe – instruktaż stanowiskowy – prowadzi bezpośredni przełożony pracownika lub osoba przez niego upoważniona przed podjęciem pracy każdego nowo zatrudnionego na danym stanowisku lub zmieniającego rodzaj wykonywanej pracy. W ramach instruktażu szkolony jest także zapoznawany z ryzykiem zawodowym dla danego stanowiska pracy. Pracownik zatrudniony na kilku stanowiska pracy przechodzi instruktaż stanowiskowy obowiązujący na każdym z tych stanowisk. Czynności te są potwierdzane zaświadczeniami przechowywanymi w aktach osobowych pracownika.

4.2. Uwzględnienie w trakcie szkolenia wstępnego zasad obowiązujących przy realizacji robót szczególnie niebezpiecznych i mających wpływa na środowisko wszelkie prace z udziałem maszyn, z których w czasie awarii może wystąpić wyciek oleju lub innej niebezpiecznej dla środowiska substancji.

4.3. określenie zasad postępowania w przypadku wystąpienia zagrożenia dla ludzi i środowiska (awarie, katastrofy).

4.3.1. Postępowanie na wypadek wycieku oleju wskutek awarii maszyny.

Każdy pracownik w przypadku zauważenia wycieku oleju z urządzeń technicznych używanych do transportu materiałów oraz do wykonywania robót budowlanych zobowiązany jest do:

- Optycznego ustalenia rozmiaru wycieku, ustalenia potencjalnych zagrożeń dla środowiska.

- Zgłoszenie awarii bezpośrednio przełożonemu i kierownikowi Budowy.

Jeżeli wyciek oleju nie stwarza zagrożenia należy to miejsce, gdzie nastąpił wyciek posypać ABSORBENTEM – środkiem chemicznym znajdującym się na terenie zaplecza budowy.

W wyjątkowych sytuacjach, gdy absorbent nie jest dostępny można go zastąpić inną substancją absorbującą np. piaskiem lub trocinami.

Po wykonaniu tej czynności należy przystąpić do usunięcia przyczyn wycieku. Jeżeli pracownik nie jest w stanie sam usunąć tej przyczyny, jest zobowiązany powiadomić telefonicznie o tym zdarzeniu Kierownika Budowy, a w przypadku nieobecności jego zastępców.

W celu powiadomienia należy skorzystać z każdego dostępnego źródła powiadamiania w tym również prywatnego telefonu komórkowego.

Osoby powiadomione o zdarzeniu wysyłają na miejsce awarii zespół mechaników w celu usunięcia przyczyn wycieku.

Materiał absorbujący wymieszany z olejem należy zebrać do foliowego worka, a następnie dostarczyć na teren bazy do magazynu tymczasowego składowania i odpadów niebezpiecznych.

Pracownik zobowiązany jest powiadomić Kierownika Budowy o usunięciu awarii.

Jeżeli rozmiar wycieku spowodował skażenie cieków wodnych, gruntu, przedostał się do kanalizacji lub istnieje realne prawdopodobieństwo zaistnienia takiej możliwości, pracownik zobowiązany jest bezzwłocznie powiadomić najbliższą jednostkę państwowej Straży pożarnej – tel. 989 z podaniem miejsca zdarzenia, rodzajem substancji i przypuszczalną ilością wycieku.

#### 4.3.2. Postępowanie na wypadek zaistnienia katastrofy budowlanej

**Katastrofa budowlana** – jest niezamierzone, gwałtowne zniszczenie obiektu budowlanego lub jego części, a także konstrukcyjnych elementów rusztowań, elementów urządzeń formujących, ścianek szczelnych i obudowy wykopów.

W razie zaistnienia katastrofy budowlanej każdy pracownik jest zobowiązany:

- Udzielić pomocy poszkodowanym
- Powiadomić osobiście lub z każdego dostępnego źródła powiadomienia w tym również z prywatnego telefonu komórkowego, kierownika budowy a w przypadku nieobecności jego zastępcę.

Kierownik Budowy jest zobowiązany:

- Przeciwdziałać rozszerzaniu się skutków katastrofy

- Zabezpieczyć miejsce katastrofy przed zmianami uniemożliwiającymi prowadzenia postępowania wyjaśniającego (nie stosuje się do czynności mających na celu ratowania życia lub zabezpieczenie przed rozszerzeniem się skutków Katastrofy).
- Niezwłocznie zawiadomić o katastrofie:
  - Dyрекcję.
  - Właściwy organ (Powiatowego Inspektoratu Nadzoru Budowlanego)
  - Właściwego miejscowego Prokuratora.
  - Inwestor, Inspektora Nadzoru Inwestorskiego, Projektanta obiektu budowlanego.

#### 4.4. Określenie konieczności oraz zasad stosowania przez pracowników środków ochrony indywidualnej, zabezpieczających przed skutkami zagrożeń:

- Kamizelki ostrzegawcze - należy używać przez cały czas pracy na budowie, celem lepszej widoczności pracownika przez operatorów obsługujących wszelkiego rodzaju maszyn sprzętu.
- Konieczność używania innych ochron osobistych będą określali kierownicy bezpośrednio na budowie przed przystąpieniem do wykonania robót, przy których stwierdzono konieczność ich użycia.
- Środki ochrony osobistej powinny zabezpieczać pracowników przed urazami mechanicznymi spowodowanymi odpryskami rozbieralnych części nawierzchni i oparzeniami przy stosowaniu gorących mas bitumicznych.

#### 4.5. Określenie zasad bezpośredniego nadzoru nad pracami szczególnie niebezpiecznymi.

Obowiązek organizowania, przygotowania i kierowania pracami w sposób bezpieczny, zabezpieczający przed wypadkami, zgodnie z obowiązującymi przepisami. Bezpieczeństwa i higieny pracy spoczywa na kierowniku budowy, kierowniku robót lub majstrze. Aktualnie nadzorujący robotami na czas swojej nieobecności powinien wyznaczyć zastępcę.

Każdemu pracownikowi nadzoru technicznego powinny być znane adresy i numery telefonów najbliższego punktu lekarskiego, najbliższej straży pożarnej i posterunku Policji.

Kierownik Robót odpowiedzialny za dane wyznaczy brygadzystę prowadzącego roboty do przestrzegania wszelkich zasad bezpiecznego wykonania tych prac.

## **5. Instruktaż bezpieczeństwa pożarowego**

### **5.1. Instrukcja alarmowa w przypadku powstania pożaru.**

- Każdy pracownik, który pierwszy zauważy pożar obowiązany jest natychmiast powiadomić o nim współpracowników oraz inne osoby, które w tej chwili znajdują się w strefie zagrożenia
- Należy zawiadomić z każdego dowolnego źródła, w tym również z prywatnego telefonu komórkowego Straż pożarną podając:
  - gdzie się pali (adres, nazwę obiektu)
  - Co się pali
  - Czy jest zagrożenie ludzkie życie
  - Numer telefonu, z którego się dzwoni oraz swoje nazwiska (po odłożeniu słuchawki należy chwilę odczekać, by umożliwić ewentualne sprawdzenie wiarygodności zgłoszenia)
- Należy zawiadomić z każdego dowolnego źródła, w tym również z prywatnego telefonu komórkowego, kierownika.
- Należy udzielić pomocy osobom poszkodowanym.
- Należy przystąpić do gaszenia pożaru podręcznym sprzętem gaśniczym zachowując przy tym szczególną ostrożność.
- Do czasu przybycia Straży pożarnej, kierownictwo akcji ratowniczej obejmują w/w osoby, zgodnie z hierarchią, które organizują akcje i rozdzielają zadania. Pozostali pracownicy są zobowiązani pod porządkować się ich poleceniom.
- Podczas akcji należy zachować spokój i nie wpadać w panikę.

**W celu likwidacji zagrożeń wynikających z prowadzenia robót należy:**

1. stosować sprzęt ochrony osobistej
2. wygrodzić strefy bezpiecznej pracy sprzętu mechanicznego
3. ustawić tablice ostrzegawcze
4. wykonać bariery ochronne 1,10m w odległości od krawędzi wykopów
5. zapoznać się z projektem montażu studni i wpustów ulicznych
6. zakazany jest transport materiałów nad stanowiskami roboczymi
7. należy dbać o stan nawierzchni dróg
8. stosować tylko sprzęt właściwy do transportu

## **Podstawowe obowiązki pracowników w zakresie BHP**

1. Przystąpienie do pracy w pełni zdrowia, odzieży ochronnej po przeprowadzonym instruktażu na stanowisku pracy.
2. Znajomość przepisów i zasad bezpiecznej pracy na budowie, rodzaju wykonanej pracy.
3. Właściwa organizacja, zabezpieczania oraz utrzymania ładu i porządku na stanowisku pracy.
4. Znajomość zasad i warunków bezpiecznej pracy z użyciem maszyn, urządzeń technicznych, sprzętu i narzędzi.
5. Dbłość o stan techniczny narzędzi, kabli i urządzeń elektrycznych.
6. Znajomość telefonów alarmowych.
7. Utrzymanie w czystości pomieszczeń socjalno-bytowych.

## **TELEFONY ALARMOWE**

### **998 – Państwowa Straż Pożarna**

### **997 – Policja**

### **999 - Pogotowie Ratunkowe**

### **112 – Z telefonu komórkowego**

## **4.8 Uwagi końcowe.**

Na projektowanym odcinku drogi gminnej nie ma kolizji z urządzeniami podziemnymi i naziemnymi.

W miejscu zbliżeń inwestycji do granicy sąsiednich działek wykonawca musi zapewnić możliwość wykonania inwestycji (itp. zabezpieczenie ogrodzeń, wjazd sprzętem na działki prywatne itp.).

Wysokościowo niweletę dowiązać do reperów państwowych i stanu istniejącego.

### **Wykonawca powinien zapewnić:**

- Spełnienie wymagań dotyczących poszanowania występujących w obszarze oddziaływania obiektu uzasadnionych interesów osób trzecich, obejmujących między innymi:
  - Ochrona przed uciążliwościami powodowanymi przez hałas i wibracje,
  - Ochrona przed zanieczyszczeniami powietrza, wody i gleby,
  - Zapewnienie dostępu do drogi wewnętrznej,



- Warunki bezpieczeństwa i ochrony zdrowia osobom przebywających na budowie,
- Przyjąć rozwiązania funkcjonalne i techniczne ograniczające lub eliminujące wpływ obiektu budowlanego na środowisko przyrodnicze, zdrowie ludzi i inne obiekty budowlane,
- Wykonie odpowiednich zabezpieczeń miejsc parkingowych dla sprzętu zmechanizowanego i strefy tankowania.


Przy projektowaniu wykorzystano wszystkie dostępne środki, które zmniejszą negatywny wpływ ruchu drogowego na środowisko. Poprawi się bezpieczeństwo ruchu na tym odcinku, a tym samym ograniczenie zagrożenia wypadkowego, co ma szczególne znaczenie przy przewożeniu substancji szkodliwych i niebezpiecznych dla środowiska.

Po wykonanych robotach z uwagi na poprawę płynności ruchu pojazdów, zdecydowaną poprawę stanu nawierzchni drogi, emisja poziomu hałasu jak i poziomu dźwięku winny ulegnąć obniżeniu.

**RYSUNKI**



Mapa

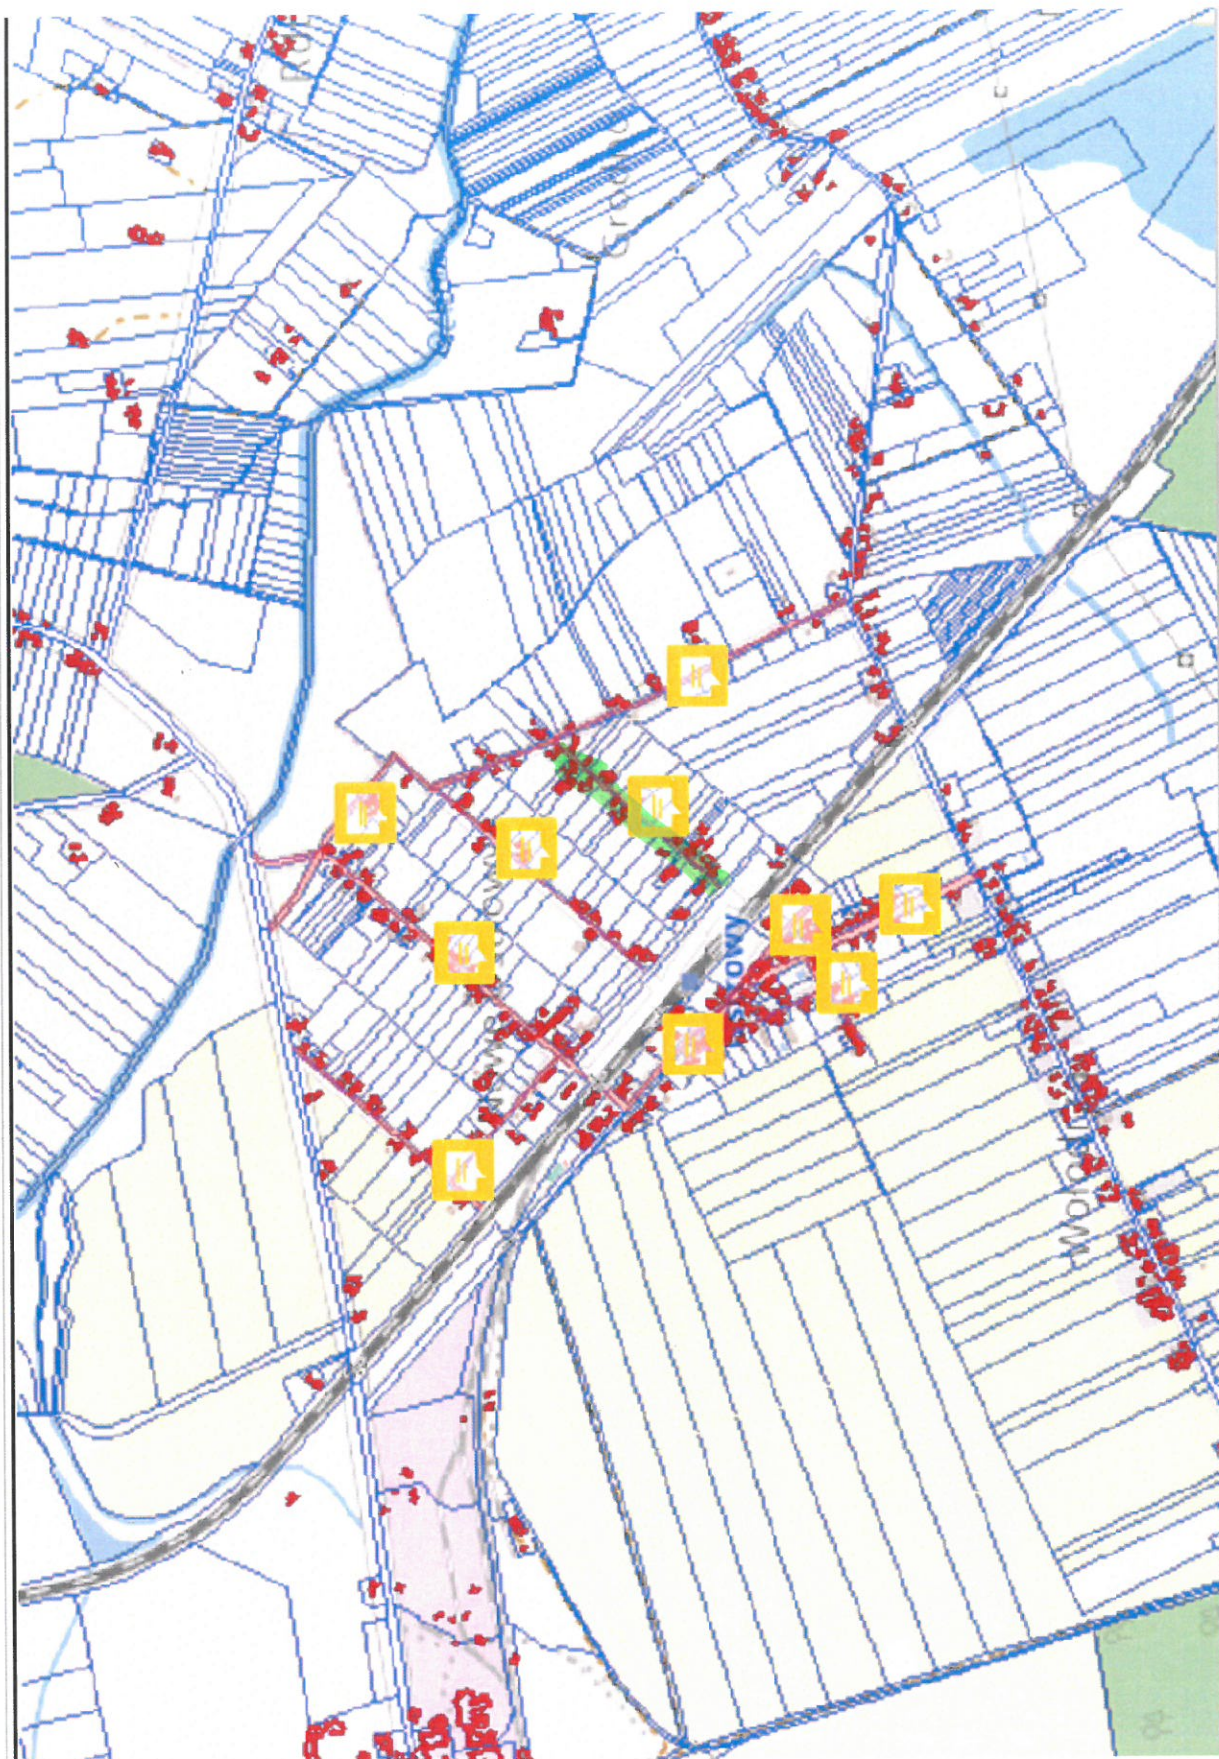

**PLAN ORIENTACYJNY  
RYS. NR 1**



Arkusz numer 1 (7)

MAPA DO CELÓW PROJEKTOWYCH

Oznaczenie kancelaryjne zgłoszenia  
pracy geodezyjnej: GK.II.6640.1694.2022

Miejscowość: Nowe Ostrowy

Jednostka ewidencyjna

identyfikator100208\_2

nazwaNowe Ostrowy

Obręb ewidencyjny

identyfikator100208\_2.0010

nazwaNowe Ostrowy

Skala mapy1:500

Nazwa układu

prostokątnych płaskich

PL-2010 strefa 6

współrzędnych

wysokości

Kronstadt 60

Oznaczenie granic obszaru, który był przedmiotem aktualizacji

Oznaczenie i informacja o skutkach

gruntowych mających wpływ na zagospodarowanie gruntów, zlokalizowanych w granicach projektowanej inwestycji

Nie badano skutków gruntowych, ponieważ charakter projektowanej inwestycji budowlanej nie wpływa na sposób zagospodarowania gruntów objętych mapą.

Oznaczenie i symbol konturu użytku gruntowego, nie jest ujawniony w bazie ewidencji gruntów i budynków

brak

UWAGA:

Nie wykazuje się istnienia w terenie innych z założeń historycznych lub niedopasowania

przewodów, o których brak informacji wynika z założeń zgłoszenia do inwentaryzacji.

Przebieg granic działek, konturów wykazano według danych ewidencji

klasyfikacyjnych i użytków gruntowych gruntów i budynków.

GEODEZJA

Rafał Janaczek

99-300 Kutno

ul. Wilcza 9 m 17

NIP 775-100-83-42


Wykonał: mgr inż. Wojciech Włodarczyk

Kierownik prac: mgr inż. Rafał Janaczek


geodeta uprawniony numer 11289


Mapa aktualna na dzień 01.09.2022 r.

Kutno dnia 16.09.2022 r.

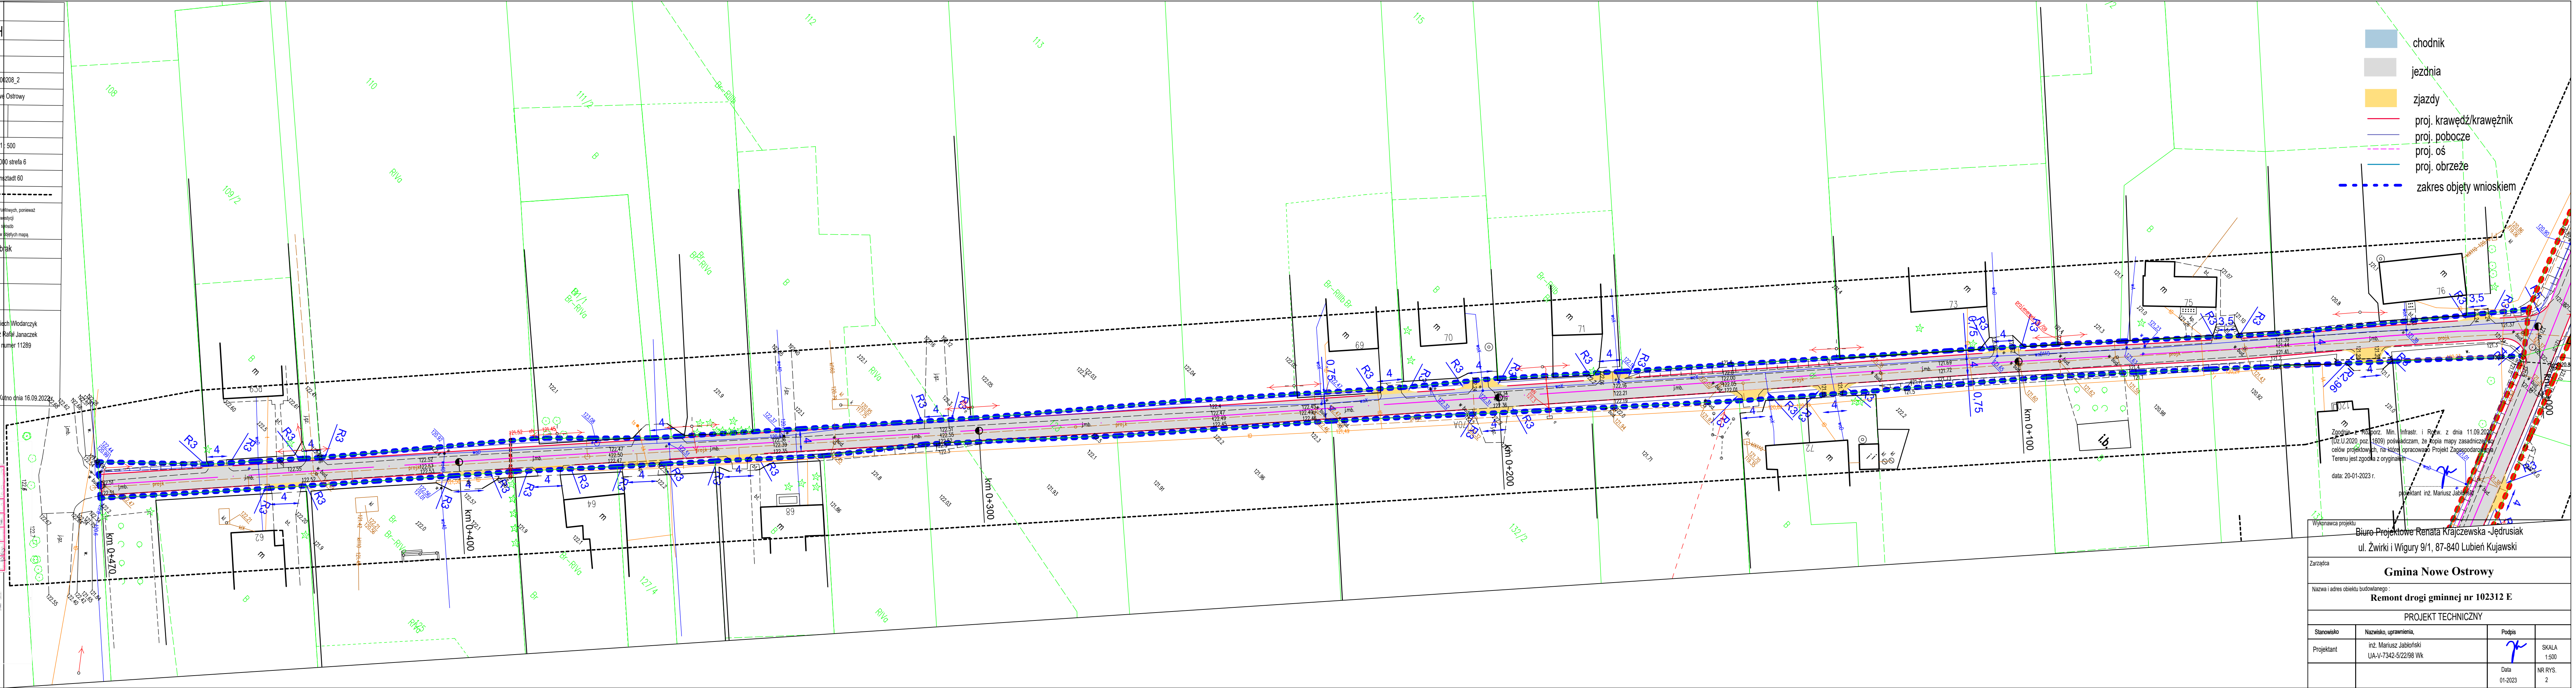

# A-A

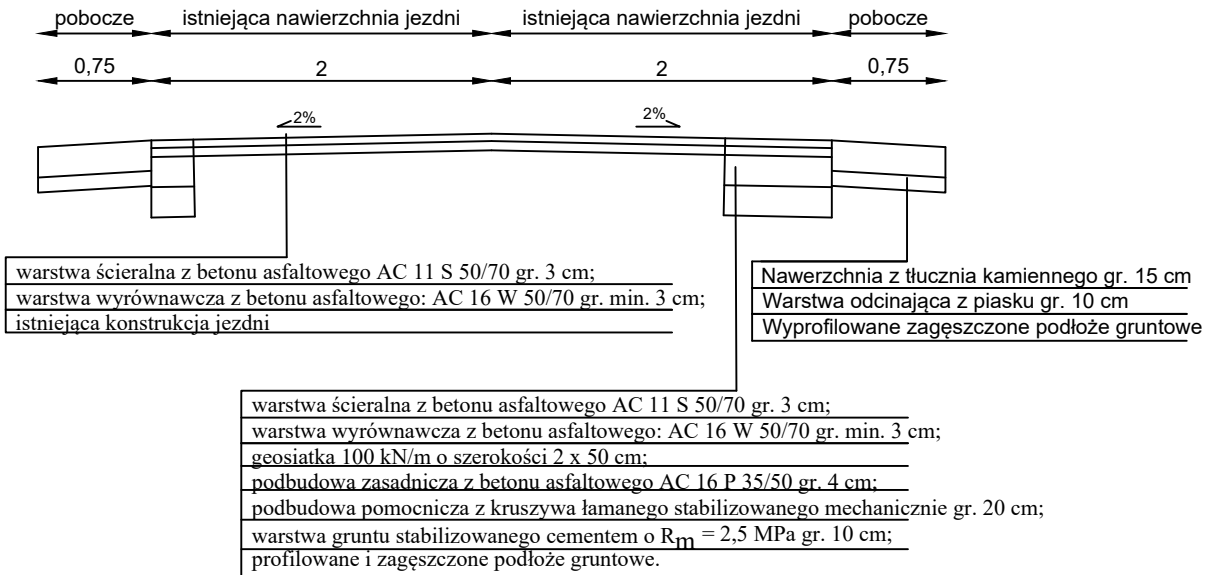

Wykonawca projektu			
Biuro Projektowe Renata Krajczewska -Jędrusiak Żwirki i Wigury 9/1, 87-840 Lubień Kujawski			
Inwestor			
Gmina Nowe Ostrowy Nowe Ostrowy 80; 99-350 Ostrowy			
Nazwa i adres obiektu budowlanego :			
Remont drogi gminnej 102312E			
Część opracowania:			
PROJEKT TECHNICZNY			
PRZEKROJE KONSTRUKCYJNE			
Stanowisko	Nazwisko, uprawnienia,	Podpis	
Projektant	Mariusz Jabłoński UA-V-7342-5/22/98 Wk		SKALA 1:50
			Data 01-2023
			NR RYS. 3



# **ZAŁĄCZNIKI**

URZĄD WOJEWÓDZKI  
we Włocławku



UA-V-7342-5/22/98 Wk

## DECYZJA

Na podstawie art. 13 i 14 ustawy z dnia 7.07.1994r. Prawo budowlane /Dz.U.Nr 89 z 1994r poz. 414/ oraz art. 104 § 1 i 2 i art. 107 § 4 KPA /Dz.U.Nr 9 z 1980r.poz. 26 wraz z późniejszymi zmianami/ - po rozpatrzeniu wniosku Pana Mariusza Jabłońskiego z dnia 05.11.1998r. na podstawie dokumentów stwierdzających wymagane wykształcenie i praktykę zawodową oraz po uzyskaniu pozytywnej oceny z egzaminu na uprawnienia budowlane złożonego przed Komisją powołaną przez Wojewodę Włocławskiego

n a d a j ę

**Panu MARIUSZOWI JABŁOŃSKIEMU**  
ur. dnia 18.08.1961r. w Świeciu n/Wisłą  
inżynierowi budownictwa

**uprawnienia budowlane**

**do projektowania**

**w specjalności konstrukcyjno - budowlanej**  
**bez ograniczeń**

Biorąc pod uwagę art. 107 § 4 KPA odstąpiono od uzasadnienia decyzji.

Od niniejszej decyzji przysługuje prawo wniesienia odwołania do Głównego Inspektora Nadzoru Budowlanego za pośrednictwem Wojewody Włocławskiego w terminie 14 dni od dnia jej otrzymania.

**Otrzymuje :**

1. Pan Mariusz Jabłoński  
ul.Prusa 7 m. 40  
87-800 Włocławek

2. Główny Inspektor Nadzoru Budowlanego  
ul. Krucza 38/42  
00-512 Warszawa

3. UA a/a



Z up. WOJEWODY

mgr inż. arch. Bogusław Stroszejn  
Dyrektor Wydziału  
Architektury i Nadzoru Budowlanego  
URZĄD WOJEWÓDZKI



### Zaświadczenie

o numerze weryfikacyjnym:

KUP-2TA-FIT-WQZ \*

Pan MARIUSZ JABŁOŃSKI o numerze ewidencyjnym KUP/BD/0755/01  
adres zamieszkania ul. SOSNOWA 11, 87-800 WŁOCŁAWEK  
jest członkiem Kujawsko-Pomorskiej Okręgowej Izby Inżynierów Budownictwa i posiada  
wymagane ubezpieczenie od odpowiedzialności cywilnej.  
Niniejsze zaświadczenie jest ważne do dnia 2023-12-31.

Zaświadczenie zostało wygenerowane elektronicznie i opatrzone bezpiecznym podpisem elektronicznym  
weryfikowanym przy pomocy ważnego kwalifikowanego certyfikatu w dniu 2022-12-21 roku przez:

Renata Staszak, Przewodniczący Rady Kujawsko-Pomorskiej Okręgowej Izby Inżynierów Budownictwa.

Zgodnie z art. 78<sup>1</sup> K.c.

§ 1. Do zachowania elektronicznej formy czynności prawnej wystarczy złożenie oświadczenia woli w postaci elektronicznej i opatrzenie go  
kwalifikowanym podpisem elektronicznym.

§ 2. Oświadczenie woli złożone w formie elektronicznej jest równoważne z oświadczeniem woli złożonym w formie pisemnej.

\* Weryfikację poprawności danych w niniejszym zaświadczeniu można sprawdzić za pomocą numeru weryfikacyjnego zaświadczenia na  
stronie Polskiej Izby Inżynierów Budownictwa [www.piib.org.pl](http://www.piib.org.pl) lub kontaktując się z biurem właściwej Okręgowej Izby Inżynierów  
Budownictwa.

